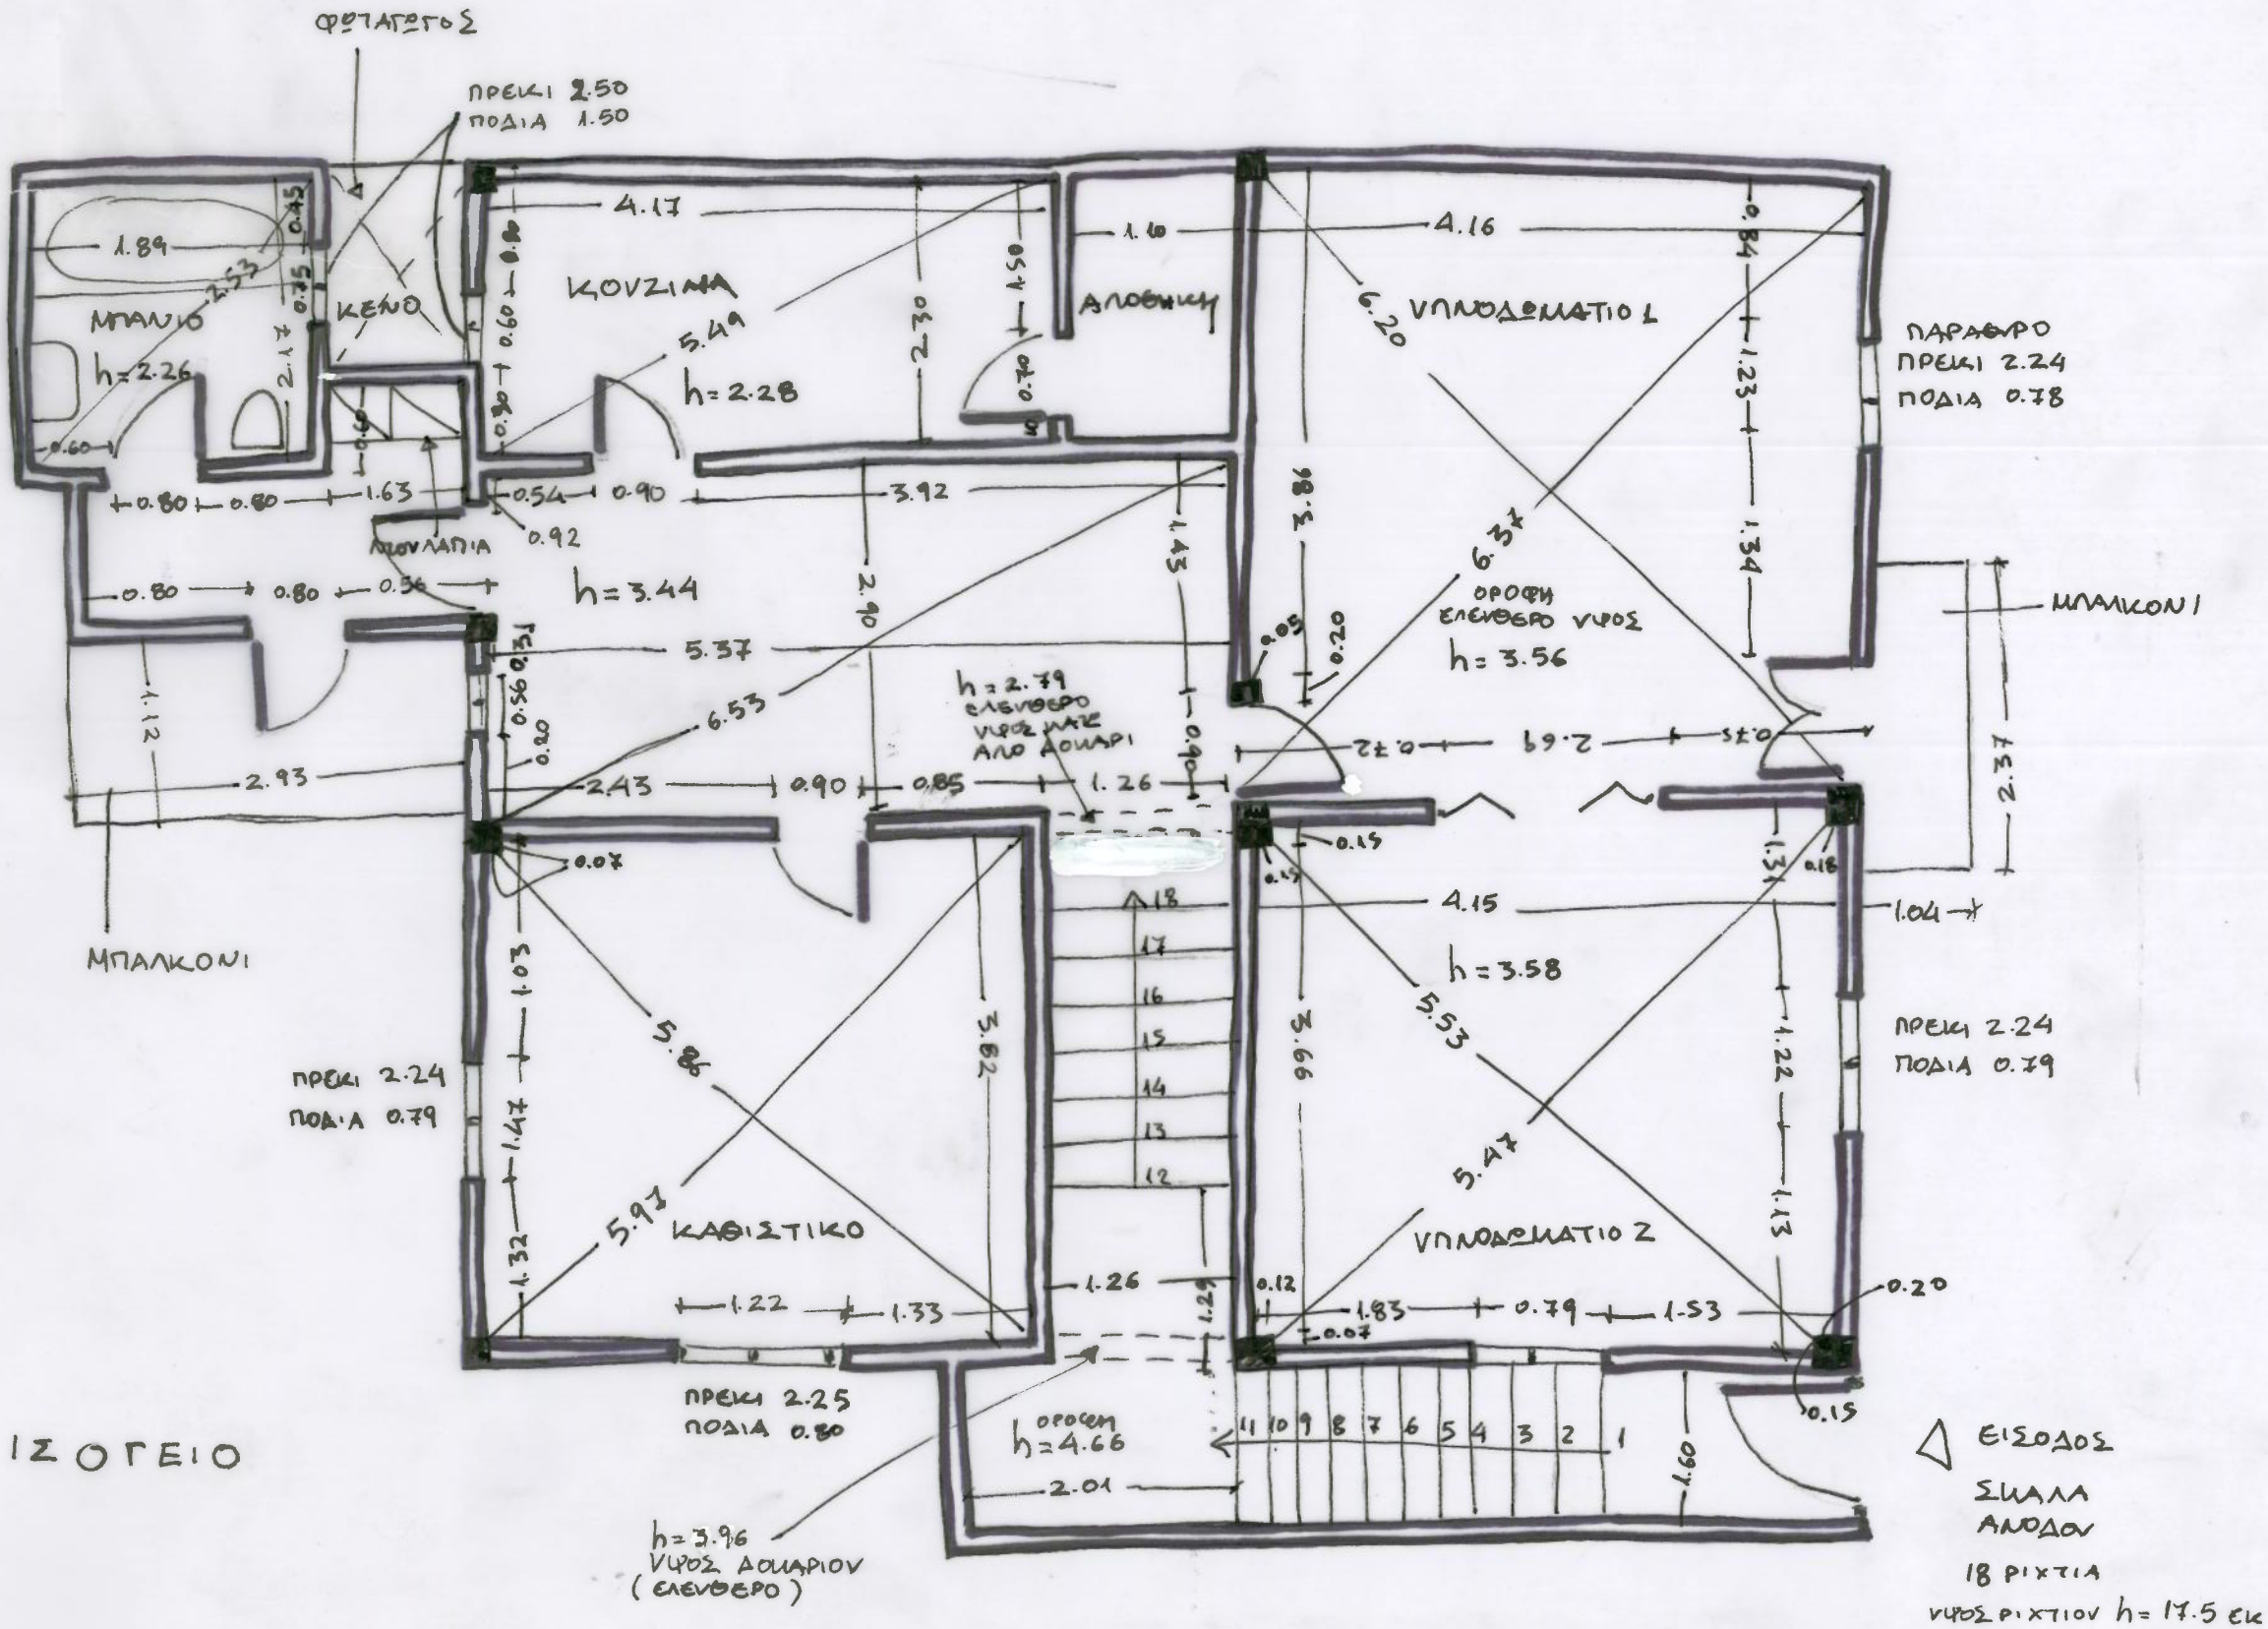
ΦΩΤΑΓΩΓΟΣ
ΠΡΕΚΙ 2.50
ΠΟΔΙΑ 1.50
ΜΠΑΝΙΟ
h=2.26
ΚΕΝΟ
ΚΟΥΖΙΝΑ
h=2.28
ΑΠΟΘΗΚΗ
ΥΠΝΟΔΩΜΑΤΙΟ 1
ΠΑΡΑΘΥΡΟ
ΠΡΕΚΙ 2.24
ΠΟΔΙΑ 0.78
ΜΠΟΥΛΑΠΙΑ
h=3.44
ΟΡΟΦΗ
ΕΛΕΥΘΕΡΟ ΥΨΟΣ
h=3.56
ΜΠΑΛΚΟΝΙ
h=2.79
ΕΛΕΥΘΕΡΟ
ΥΨΟΣ ΜΑΖΕ
ΑΠΟ ΔΟΚΑΡΙ
ΜΠΑΛΚΟΝΙ
ΠΡΕΚΙ 2.24
ΠΟΔΙΑ 0.79
h=3.58
ΠΡΕΚΙ 2.24
ΠΟΔΙΑ 0.79
ΚΑΘΙΣΤΙΚΟ
ΥΠΝΟΔΩΜΑΤΙΟ 2
ΠΡΕΚΙ 2.25
ΠΟΔΙΑ 0.80
ΟΡΟΦΗ
h=4.66
h=3.96
ΥΨΟΣ ΔΟΚΑΡΙΟΥ
(ΕΛΕΥΘΕΡΟ)
ΙΣΟΓΕΙΟ
ΕΙΣΟΔΟΣ
ΣΚΑΛΑ
ΑΝΟΔΟΥ
18 ΡΙΧΤΙΑ
ΥΨΟΣ ΡΙΧΤΙΟΥ h=17.5 εκ
ΠΑΤΗΜΑ = 28 εκ